Schemaschnitt Bereich des geplanten Gewerbegebietes:

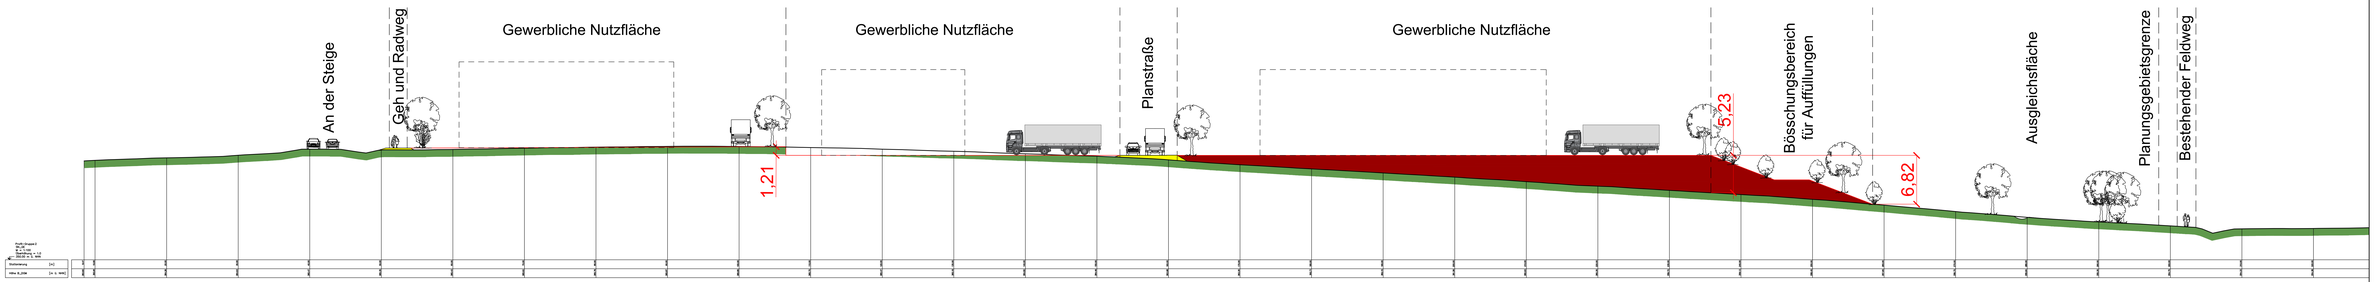

Schemaschnitt Bereich des geplanten Wohngebietes:

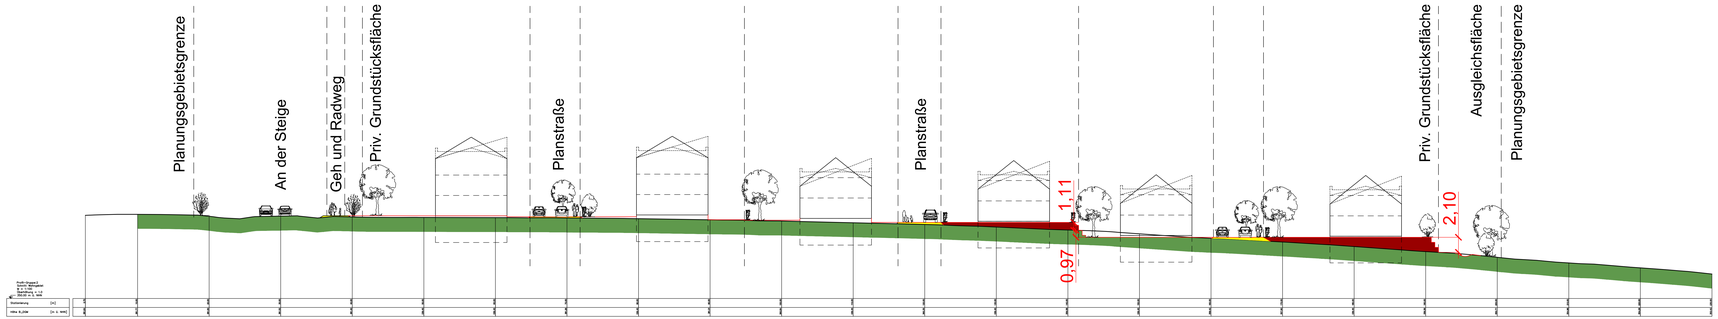

Markt Wilhermsdorf

Bebauungsplan mit integriertem Grünordnungsplan

Wohn- und Gewerbegebiet "West"

Schemaschnitte Gelände

Aufgestellt: 11.02.2022 Maßstab 1 : 200

INGENIEURGRUPPE - Beratende Ingenieure
Dehnert PARTNER Ingenieure · Architekten · Stadtplaner
Ansbacher Straße 11 · 91522 Ansbach
Tel.: 0981 / 18 00 - 0 · Fax: 0981 / 18 00 - 29
info@ig-dp.de · www.ig-dp.de

F:\2020\21Wilhermsdorf\PLL\1 B 36 West\ - Bebauungsplan\Bb_BP_West_Wohn und Gewerbe_VE_2_Planlieb_220208.dwg